

1

2

3

4

A


B

C



D

E


F

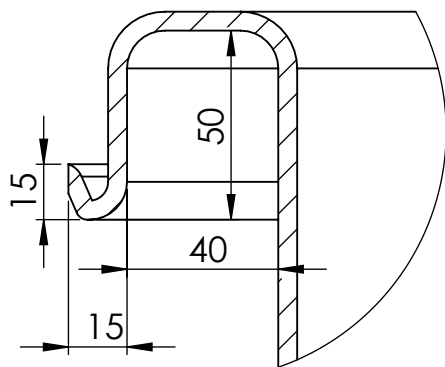

DETAIL C  
SCALE 1 : 2

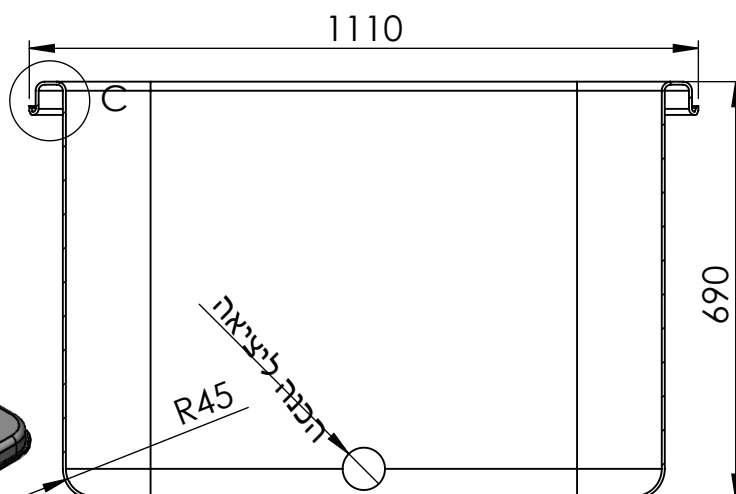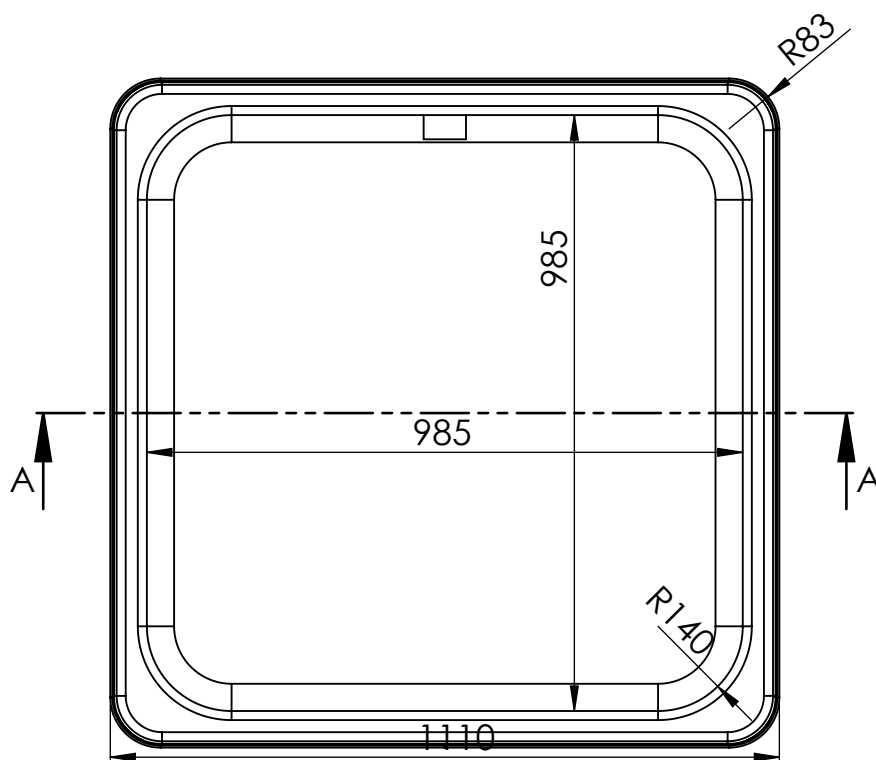

SECTION A-A  
SCALE 1 : 12.5

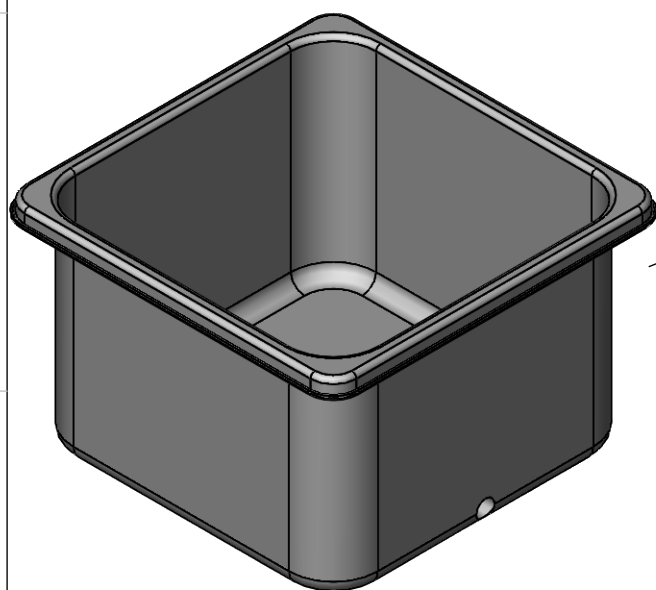

© כל הזכויות שמורות - שרטוט זה הינו קניינה הרוחני של חופית ואין לעשות בו שימוש כלל ללא אישור בכתב

UNLESS OTHERWISE SPECIFIED:  
DIMENSIONS ARE IN MILLIMETERS  
SURFACE FINISH: N8  
TOLERANCES: +/-2%

**HULIOT**  
GROUP

חופית קיבוץ כנרת עמק הירדן 1511800  
04-6759530/1/2.5 | [www.hofit.com](http://www.hofit.com) | [info@hofit.com](mailto:info@hofit.com)



NAME	SIGN.	DATE	REV.
DRAWN נמרוד עוזרי		24/02/2016	
CHK'D			
APPV'D			
Q.A			

FILE NAME: 0107-LCT050

MATERIAL: PE FINISH: Remark:

DWG. NO.

CAT. NO. 107-LCT050-T

מאצרה 500 ליטר