

1

2

3


4

5

6


A

B

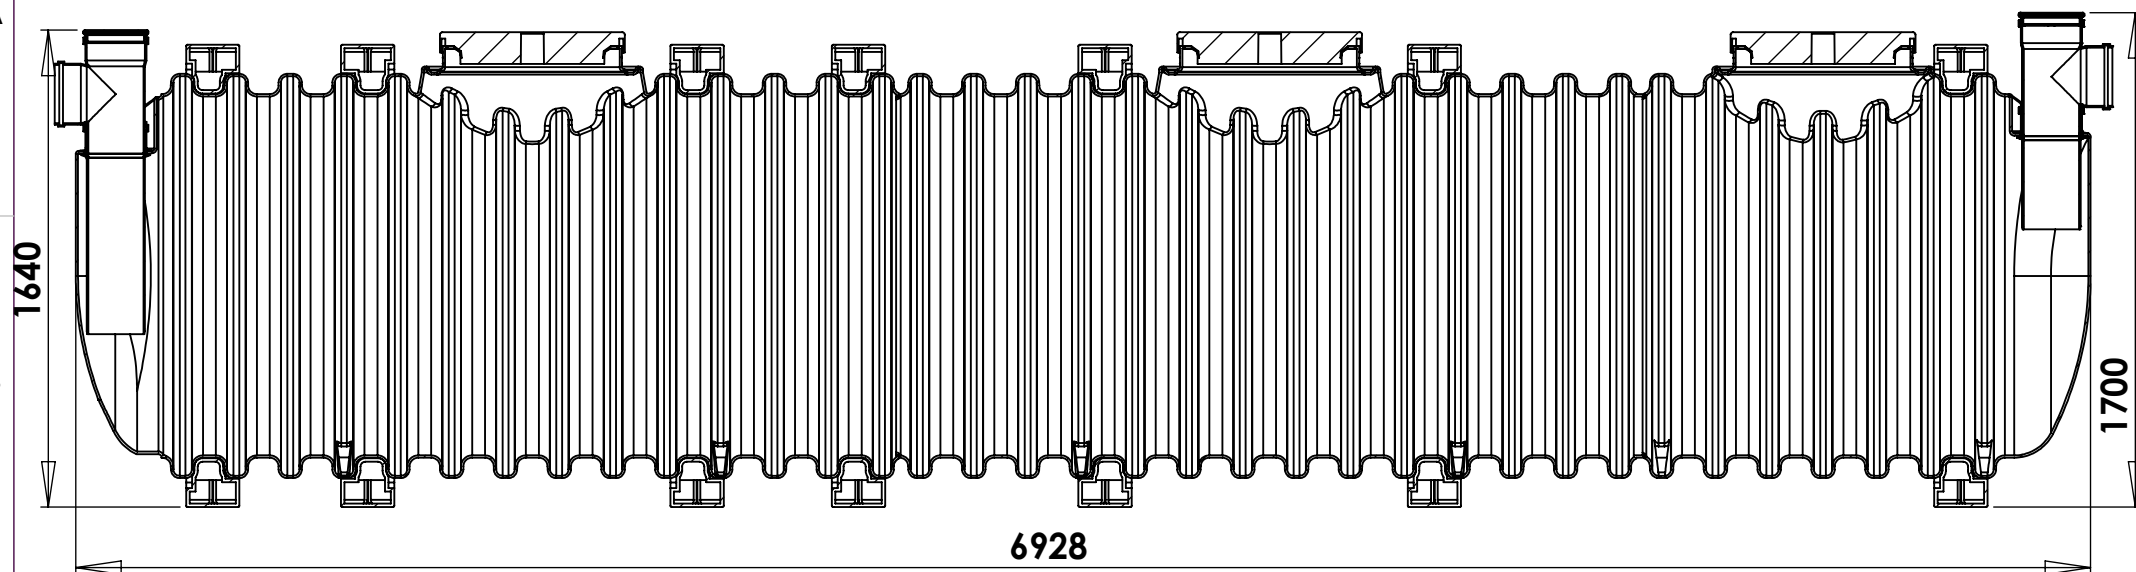

SECTION A-A
SCALE 1 : 26

C

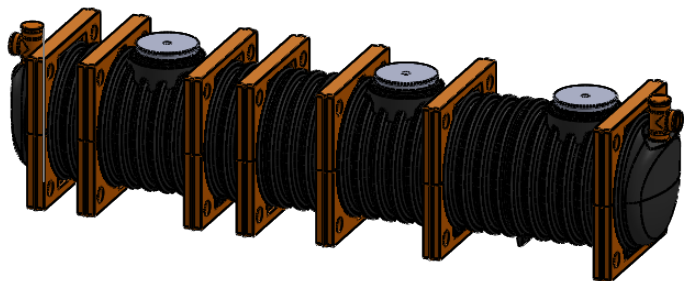

D

UNLESS OTHERWISE SPECIFIED:
DIMENSIONS ARE IN MILLIMETERS
SURFACE FINISH: N8
TOLERANCES: +/-2%

חופית קיבוץ כנרת

ד.ב. עמק הירדן 15118

tel.+972-4-6759530/1/2 F.+972-4-6759518



בור רקב 9100 ליטר תת קרקעי-מחזק

FILE NAME: 0208-STC91.R+7xStength Ribs

DWG. NO.

CAT. NO. 0208-STC91.R

	NAME	SIGN.	DATE	REV.
DRAWN	דרור ניר		10/02/2020	A
CHK'D				
APPV'D				
Q.A				

MATERIAL	FINISH	Remark:

מס קטלוגי	כניסה	יציאה
0208-STC914R	110 (4")	110 (4")
0208-STC916R	160 (6")	160 (6")
0208-STC918R	200 (8")	200 (8")