



1 2 3 4 5 6

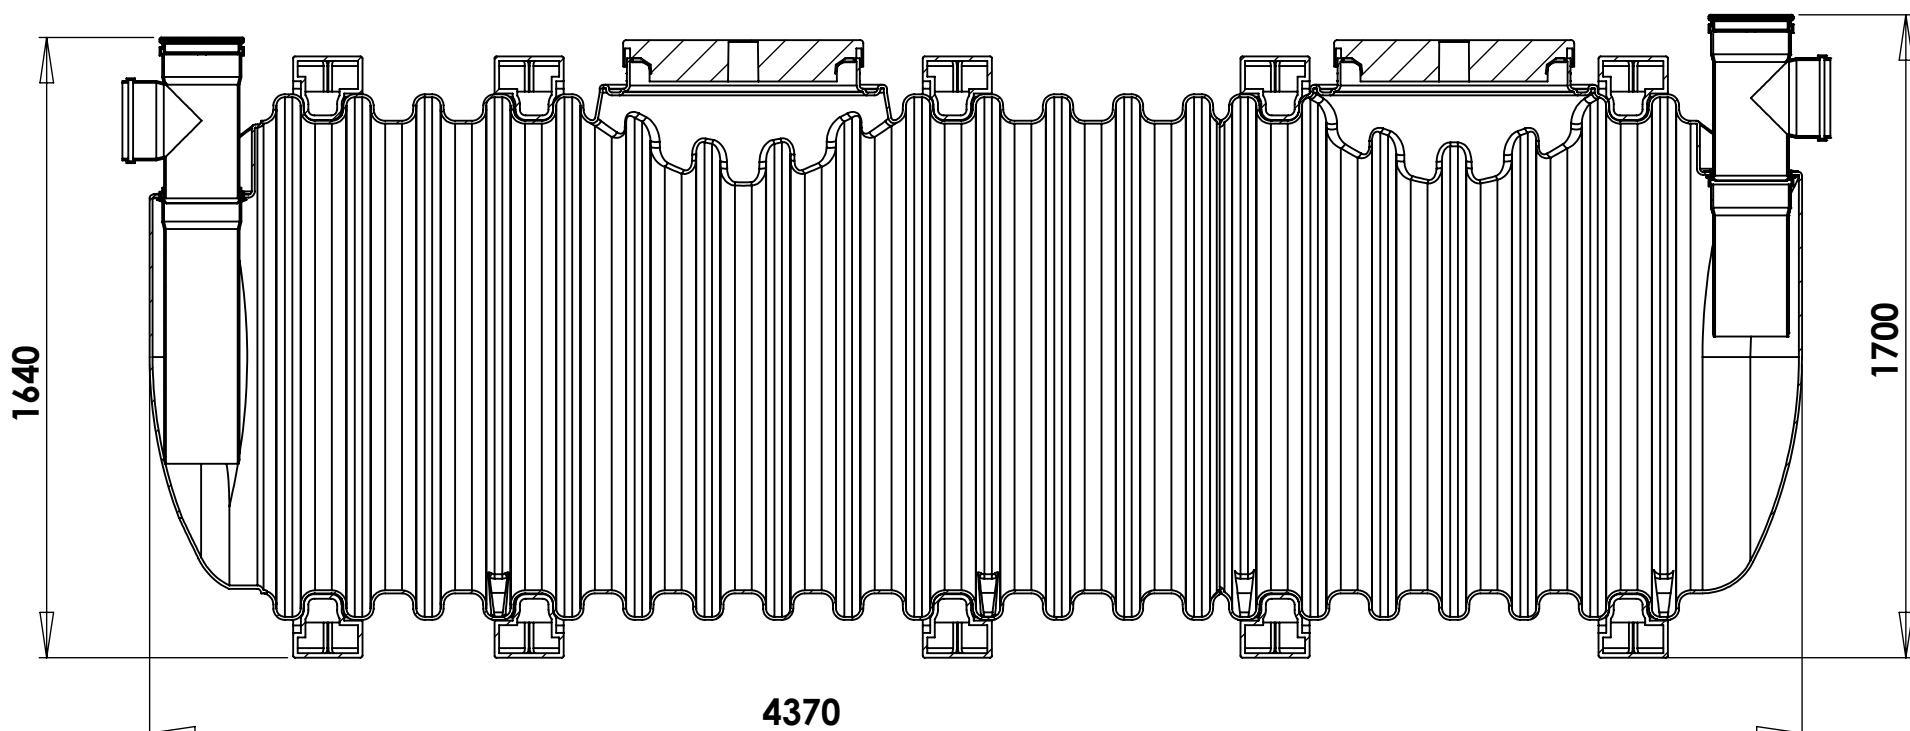

SECTION A-A  
SCALE 1 : 20

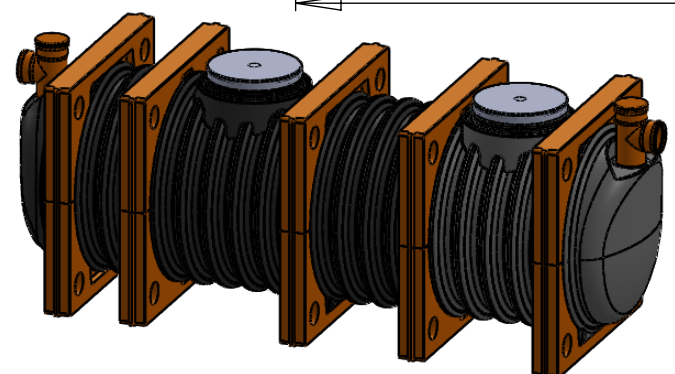

UNLESS OTHERWISE SPECIFIED:  
DIMENSIONS ARE IN MILLIMETERS  
SURFACE FINISH: N8  
TOLERANCES: +/-2%

**חופית קיבוץ כנרת**  
ד.ב. עמק הירדן 15118  
tel.+972-4-6759530/1/2 F.+972-4-6759518



בור רקב 5500 ליטר תת קרקעי - מחוזק

FILE NAME: **0208-STC55.R+5xStrength Ribs**

	NAME	SIGN.	DATE	REV.
DRAWN	נמרוד עוזרי		09/02/2020	A
CHK'D				
APPV'D				
Q.A				
MATERIAL		FINISH	Remark:	

DWG. NO.  
CAT. NO. **0208-STC55.R**

מס קטלוגי	כניסה	יציאה
0208-STC554R	110 (4")	110 (4")
0208-STC556R	160 (6")	160 (6")
0208-STC558R	200 (8")	200 (8")