

1


2

3


4

5

6

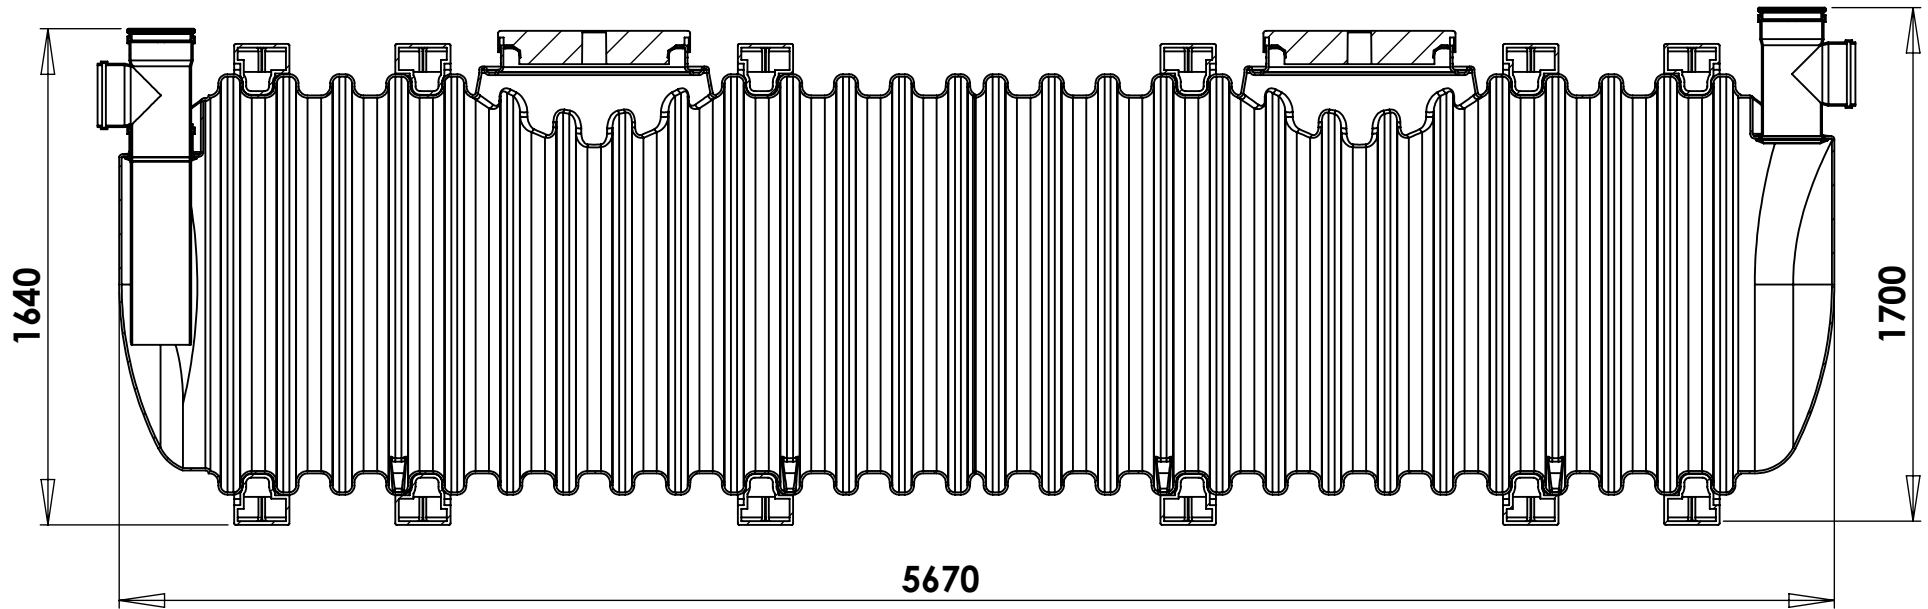

SECTION A-A
SCALE 1 : 25

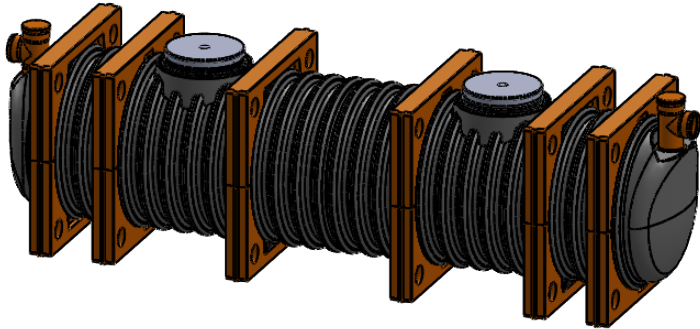

UNLESS OTHERWISE SPECIFIED:
DIMENSIONS ARE IN MILLIMETERS
SURFACE FINISH: N8
TOLERANCES: +/-2%

חופית קיבוץ כנרת

ד.ב. עמק הירדן 15118

tel.+972-4-6759530/1/2 F.+972-4-6759518



בור רקב 7200 ליטר תת קרקעי- מחוזק

FILE NAME: **0208-STC72.R+6xStrength Ribs**

DWG. NO.

CAT. NO. **0208-STC72.R**

	NAME	SIGN.	DATE	REV.
DRAWN	נמרוד עוזרי		09/02/2020	A
CHK'D				
APPV'D				
Q.A				

MATERIAL	FINISH	Remark:

מס קטלוגי	כניסה	יציאה
0208-STC724R	110 (4")	110 (4")
0208-STC726R	160 (6")	160 (6")
0208-STC728R	200 (8")	200 (8")